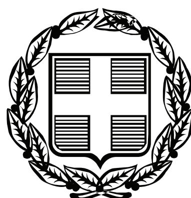


ΕΦΗΜΕΡΙΣ ΤΗΣ ΚΥΒΕΡΝΗΣΕΩΣ

ΤΗΣ ΕΛΛΗΝΙΚΗΣ ΔΗΜΟΚΡΑΤΙΑΣ

ΤΕΥΧΟΣ ΤΕΤΑΡΤΟ **Αρ. Φύλλου 308**

15 Ιουνίου 2010

ΠΕΡΙΕΧΟΜΕΝΑ

ΑΠΟΦΑΣΕΙΣ

ΔΙΟΡΘΩΣΕΙΣ ΣΦΑΛΜΑΤΩΝ

ΑΠΟΦΑΣΕΙΣ

Αριθ. 27089/2116/Σχετ. 6228/475 (1)

Επανακαθορισμός οριογραμμών αιγιαλού και παραλίας στη θέση «κεντρικό τμήμα οικισμού Αβδήρων - πρώην κάμπιγκ Τσάκου» στην παραλία Αβδήρων του Δήμου Αβδήρων Ν.Δ. Ξάνθης.

Ο ΓΕΝΙΚΟΣ ΓΡΑΜΜΑΤΕΑΣ ΠΕΡΙΦΕΡΕΙΑΣ
ΑΝΑΤΟΛΙΚΗΣ ΜΑΚΕΔΟΝΙΑΣ-ΘΡΑΚΗΣ

Έχοντας υπόψη:

1. Τις διατάξεις του άρθρου 5 του Ν. 2971/2001 (ΦΕΚ 285/τ.Α΄/19-12-2001) «Περί αιγιαλού και παραλίας».

2. Τις διατάξεις του Ν.Δ. 439/70 «Περί συμπληρώσεως των διατάξεων περί αιγιαλού».

3. Τις διατάξεις του Ν.3200/55 «Περί διοικητικής αποκέντρωσης», όπως αυτές τροποποιήθηκαν και ισχύουν σήμερα με τα Ν.Δ. 532/1970, Β.Δ. 704/1970, Β.Δ. 705/1970, ΒΑ. 192/1972, Π.Δ. 71/1984, Π.Δ. 347/1986, Ν. 2026/1992 και Π.Δ. 97/1993.

4. Τις διατάξεις του άρθρου 19 παραγρ. 5 Ν.2344/1995, του άρθρου 52 παρ. 6 του Ν.2218/1994, του άρθρου 4 παρ. 7 του Ν.2240/1994, δυνάμει των οποίων αρμοδιότητες του Υπουργείου Οικονομικών που είχαν μεταβιβασθεί στους Νομάρχες, ανήκουν στον Περιφερειακό Δ/ντή, σε συνδυασμό με αυτές του άρθρου 14 παρ. 2 του Ν.2399/96, με τις οποίες προβλέπεται η κατάργηση των θέσεων των Περ/κών Δ/ντών, οι αρμοδιότητες πλέον του οποίου περιήλθαν στο Γενικό Γραμματέα της Περιφέρειας και ασκούνται από τον Αναπληρωτή Περ/κό Δ/ντή.

5. Τις διατάξεις του τετάρτου εδαφίου της παρ. 2 του άρθρου 1 και της παρ. 6 του ιδίου άρθρου του Ν.2503/97 «Διοίκηση, οργάνωση, στελέχωση της Περιφέρειας, ρύθμιση θεμάτων για την Τοπική Αυτοδιοίκηση και άλλες διατάξεις» (ΦΕΚ 107/Α), σύμφωνα με τις οποίες οι Περιφερειακές Υπηρεσίες του Υπουργείου Οικονομικών, που συγκροτούσαν την Περιφερειακή Διοίκηση του Νομού ή της Νομαρχίας, δεν υπήχθησαν στην ενιαία οργανική μονάδα της Περιφέρειας, ούτε καταργήθηκαν, αλλά αποτελούν από 1-9-1997, Υπηρεσίες του Υπουργείου Οικονομικών.

6. Το υπ' αριθ. 28979/31-7-1997 έγγραφο της Δ/νσης Διοίκησης του Υπουργείου Εσωτερικών, Δημόσιας Διοίκησης και Αποκέντρωσης σύμφωνα με το οποίο οι αρμοδιότητες του Γενικού Γραμματέα της Περιφέρειας σε θέματα Υπηρεσιών του Υπουργείου Οικονομικών, μεταφέρονται από 1-9-1997 στον Υπουργό Οικονομικών.

7. Την υπ' αριθ. 37930/ΔΙΟΕ 1264/14-10-2005 (ΦΕΚ 1434/Β΄) κοινή απόφαση του Πρωθυπουργού και του Υπουργού Οικονομίας και Οικονομικών για τον καθορισμό αρμοδιοτήτων των Υφυπουργών Οικονομίας και Οικονομικών, όπως τροποποιήθηκε με την υπ' αριθ. 5733/ΔΙΟΕ 179/9-2-2006 (ΦΕΚ 204/Β΄/13-2-2006) όμοια.

8. Τις διατάξεις της παρ. 21 του άρθρου 46 του Ν.3220/2004 (ΦΕΚ 15/Α΄/28-1-2004) «Μεταβίβαση αρμοδιοτήτων του Υπουργού Οικονομίας και Οικονομικών στο Γενικό Γραμματέα της Περιφέρειας».

9. Το υπ' αριθ. 1030067/296/Α0006/7-4-2004 έγγραφο της Δ/νσης Οργάνωσης της Γενικής Δ/νσης Διοικητικής Υποστήριξης του Υπουργείου Οικονομίας και Οικονομικών «Διευκρινίσεις για τις αρμοδιότητες των Υφυπουργών Οικονομίας και Οικονομικών που περιέρχονται από 10-4-2004 στους Γεν. Γραμματείς Περιφερειών».

10. Την με αριθμό Φ.544.5/32/09/Σ.6530/19-1-2009 σύμφωνη γνώμη του Γενικού Επιτελείου Ναυτικού (Γ.Ε.Ν.).

11. Το αριθ. πρωτ. 2530/1-7-2009 έγγραφο της Δ/νσης Πολεοδομίας Ξάνθης.

12. Την από 10-11-2009 έκθεση της Επιτροπής καθορισμού των οριογραμμών του αιγιαλού και της παραλίας για τον επανακαθορισμό των οριογραμμών αιγιαλού και παραλίας στη θέση «κεντρικό τμήμα οικισμού Αβδήρων - πρώην κάμπιγκ Τσάκου» στην παραλία Αβδήρων του

Δήμου Αβδήρων Ν.Δ. Ξάνθης (ΦΕΚ παλαιού καθορισμού 124/Δ΄/21-2-1986) και το από Φεβρουάριο 2008 τοπογραφικό και υψομετρικό διάγραμμα σε κλίμακα 1:500, εξαρτημένο από το κρατικό τριγωνομετρικό δίκτυο, το οποίο συντάχθηκε από την Καρακατσάνη Μαρία Αγρονόμο - Τοπογράφο Μηχανικό σε μία (1) πινακίδα, ελέγχθηκε στις 15-2-2010 για την ακρίβεια της αποτύπωσης από την Τσακίρη Μαρία Αγρονόμο Τοπ/φο Μηχ/κό και θεωρήθηκε στις 18-2-2008 από την Δημητριάδου Αναστασία Εφοριακό Αναπληρώτρια Προϊσταμένου της Κτηματικής Υπηρεσίας Ξάνθης, συμπληρώθηκε σύμφωνα με τις υποδείξεις του Γ.Ε.Ν., και συνοδεύει την έκθεση της προαναφερόμενης Επιτροπής, όπως ορίζει το άρθρο 4 παρ. 2 του Ν.2971/2007.

13. Το αριθμ. πρωτ. 96/29-1-2010 έγγραφο της Κτηματικής Υπηρεσίας Ν.Δ.. Ξάνθης, αποφασίζουμε:

Επικυρώνουμε την από 10-11-2009 έκθεση της κατά το άρθρο 3 του Ν.2971/2001 αρμόδιας Επιτροπής περί επανακαθορισμού των οριογραμμών του αιγιαλού και παραλίας στη θέση «κεντρικό τμήμα οικισμού Αβδήρων - πρώην κάμπιγκ Τσάκου» στην παραλία Αβδήρων του Δήμου Αβδήρων Ν.Δ. Ξάνθης (ΦΕΚ παλαιού καθορισμού 124/Δ΄/21-2-1986) καθώς επίσης και το από Φεβρουάριο 2008 τοπογραφικό και υψομετρικό διάγραμμα σε κλίμακα 1:500, εξαρτημένο από το κρατικό τριγωνομετρικό δίκτυο, το οποίο συντάχθηκε από την Καρακατσάνη Μαρία Αγρονόμο - Τοπογράφο Μηχανικό σε μία (1) πινακίδα, ελέγχθηκε στις 15-02-2010 για την ακρίβεια της αποτύπωσης από την Τσακίρη Μαρία Αγρονόμο Τοπ/φο Μηχ/κό και θεωρήθηκε στις 18-02-2008 από την Δημητριάδου Αναστασία Εφοριακό Αναπληρώτρια Προϊσταμένου της Κτηματικής Υπηρεσίας Ξάνθης, συμπληρώθηκε σύμφωνα με τις υποδείξεις του Γ.Ε.Ν. και συνοδεύει την έκθεση της προαναφερόμενης Επιτροπής, όπως ορίζει το άρθρο 4 παρ. 2 του Ν.2971/2001.

Στο υπόψη τοπογραφικό διάγραμμα: α) Η νέα οριογραμμή του αιγιαλού απεικονίζεται με κόκκινη συνεχή πολυγωνική γραμμή με κορυφές Α1, Α2, Α3, Α4, Α5, Α6, Α7, Α8, Α9, Α10, Α11, Α12, Α13, Α14, Α15, Α16, και Α17.

β) Η νέα οριογραμμή της παραλίας απεικονίζεται με κίτρινη συνεχή πολυγωνική γραμμή με, κορυφές Π1, Π2, Π3, Π4, Π5, Π6, Π7, Π8.Π9, Π10, Π11, Π12, Π13, Π14, Π15, Π16 και Π17.

Η ζώνη της παραλίας καθορίζεται με σταθερό πλάτος 10,00 μ., προκειμένου να εξυπηρετηθεί ο σκοπός της παρ. 2 του άρθρου 1 του Ν.2971/2001.

Δεν υπάρχει παλαιός αιγιαλός.

Δεν υπάρχουν κτίσματα στη ζώνη της παραλίας.

Δεν εξαιρούνται οι κατασκευές (περίφραξη με συρματοπλέγματα, τοιχία, κολώνες από σκυρόδεμα, τσιμεντοστρώσεις, κ.λπ.) οι οποίες βρίσκονται εντός της ζώνης παραλίας Οι κορυφές των οριογραμμών αιγιαλού και παραλίας προσδιορίζονται από σταθερά πολύγωνο μετρικά σημεία με συντεταγμένες ενταγμένες στο κρατικό δίκτυο.

Η απόφαση αυτή μαζί με την έκθεση της Επιτροπής και το τοπογραφικό διάγραμμα να δημοσιευθούν στην Εφημερίδα της Κυβερνήσεως.

Κομοτηνή, 20 Μαΐου 2010

Η Γενική Γραμματέας Περιφέρειας
ΘΕΟΔΩΡΑ ΚΟΚΛΑ

ΕΚΘΕΣΗ
της Επιτροπής Καθορισμού ορίων Αιγιαλού-Παραλίας
(άρθρο 3 Ν. 297/2001)

Για τον επανακαθορισμό των οριογραμμών του αιγιαλού - παραλίας στην θέση «κεντρικό τμήμα οικισμού Αβδήρων - πρώην κάμπινγκ Τσάκου» στην παραλία Αβδήρων του Ν. Ξάνθης. (ΦΕΚ παλαιού καθορισμού 124/Δ΄/21-2-1986).

Στην Ξάνθη σήμερα 10-11-2009 οι υπογεγραμμένοι:

1. Ιωάννα Αντωνίου-Βρανά, αναπληρώτρια του Προϊστάμενου της Κτηματικής Υπηρεσίας Ξάνθης, ως Πρόεδρος.

2. Τσακίρη Μαρία, Αγρονόμος Τοπογράφος Μηχ/κός της Κτηματικής Υπηρεσίας Ξάνθης, ως μέλος.

3. Συμεωνίδης Δημήτριος, Υποπλοίαρχος Λ.Σ. Πόρτο - Λάγους Ξάνθης, ως μέλος.

4. Κολλιός Αναστάσιος, Πολιτικός Μηχανικός ΤΕ, Προϊστάμενος της Δ/νσης Πολεοδομίας της Νομ/κής Αυτοδιοίκησης Δράμας-Καβάλας-Ξάνθης του Νομαρχιακού Διαμερίσματος Ξάνθης, ως μέλος.

5. Πασσοπούλου-Χατζή Αλέκα, Αρχιτέκτονας Μηχ/κός Δ/ντρια Χωροταξίας και Περιβάλλοντος της Γ.Γ. Περιφέρειας Ανατ. Μακ. και Θράκης, ως μέλος,

αποτελούντες την Επιτροπή Καθορισμού ορίων αιγιαλού-παραλίας δυνάμει του άρθρου 3 του Ν.2971/2001 και της υπ' αριθμ. 7326/15-11-2006 απόφασης του Γενικού Γραμματέα της Περιφέρειας Αν. Μακ. και Θράκης συγκληθείσα δια του υπ' αριθμ. 190/18-2-2008 εγγράφου του Προέδρου αυτής μεταβήκαμε επί τόπου στην προαναφερόμενη περιοχή στις 19-2-2008, και

Λαμβάνοντας υπόψη:

1. Την από 14-2-2008 αίτηση της Κ/Ξ ΜΠΕΝΗΣ-Μ. ΝΑΣΚΟΥ Ο.Ε.-ΙΩΑΝΝΗΣ ΠΑΠΑΜΑΡΚΑΚΗΣ, με την οποία ζητείται ο επανακαθορισμός των ορίων αιγιαλού-παραλίας μπροστά από την ιδιοκτησία Τσάκου στην παραλία Αβδήρων Δήμου Αβδήρων Ν. Ξάνθης.

2. Το τοπογραφικό διάγραμμα του καθορισμού, που συνοδεύει το από 14-3-1985 πρακτικό της αρμόδιας κατά νόμο επιτροπής καθορισμού αιγιαλού και παραλίας που κυρώθηκε με την αριθμ. 69/19-12-1985 απόφαση του Νομάρχη Ξάνθης και δημοσιεύθηκε στο ΦΕΚ 124/Δ΄/21-2-1986. Το τοπογραφικό διάγραμμα είναι λανθασμένο διότι δεν ανταποκρίνονται τα στοιχεία του ούτε στη σημερινή τοπογραφία της περιοχής ούτε στην τοπογραφία της περιοχής κατά το έτος 1985 (ο αιγιαλός όπως οροθετήθηκε, οι κολώνες της ΔΕΗ, οι υφιστάμενες περιφράξεις, τα κτίσματα δεν ανταποκρίνονται στην πραγματικότητα).

3. Το από Φεβρουάριο 2008 Τοπογραφικό και Υψομετρικό Διάγραμμα το συνταχθέν από την Αγρονόμο Τοπογράφο Καρακατσάνη Μαρία σε μια πινακίδα με κλίμακα 1:500 που ελέγχθηκε στις 15-2-2008 από την Τσακίρη Μαρία Αγρονόμο Τοπογράφο Μηχ/κό της Κτηματικής Υπηρεσίας και θεωρήθηκε από την αναπληρώτρια του Προϊσταμένου στις 18-2-2008 όπως ορίζει το άρθρο 4 παρ. 2 του Ν.2971/2001.

4. Την από 19-2-2008 αυτοψία που πραγματοποίησε η επιτροπή στην περιοχή.

5. Το από 26-2-2008 πρακτικό της επιτροπής καθορισμού ορίων Αιγιαλού-Παραλίας του άρθρου 3 του Ν.2971/2001, η οποία ορίστηκε με την αριθμ. 7326/15-11-2006 απόφαση του Γενικού Γραμματέα Ανατολικής Μακεδονίας και Θράκης.

6. Το αριθ. Φ.544.5/32/09/19-1-2009 έγγραφο του ΓΕΝ, βάσει του οποίου συμφωνεί με τα όρια του αιγιαλού και παραλίας που επανακαθορίστηκαν από την αρμόδια επιτροπή.

7. Το γεγονός ότι η παρούσα επιτροπή λαμβάνει χώρα για να συμπεριλάβει τις διορθώσεις που αναφέρονται στο ως άνω έγγραφο του ΓΕΝ και συγκεκριμένα να καθορίσει ζώνη παραλίας εύρους τουλάχιστον 10 μ. και να λάβει θέση σχετικά με τη νομιμότητα ή μη της υφιστάμενης παραλιακής οδού.

8. Τον Ν. 2971/2001 (ΦΕΚ285/Α΄/19-12-2001)

9. Τα στοιχεία καθορισμού αιγιαλού και παραλίας που προβλέπονται από το άρθρο 9 του Ν. 2971/2001 και ειδικότερα:

I. Τη γεωμορφολογία του εδάφους, για την οποία αναλυτικά αναφέρεται ότι:

Η μορφολογία της ακτής:

1) συνίσταται από χαλαρά ιζήματα

2) τοπικά από βραχώδη πρανή, με ήπιες κλίσεις με ύψη στέψης που κυμαίνονται από 0,50 μ. ˉ4μ.

3) Δεν υπάρχουν τεχνικά έργα.

Της ακτής συνέχονται εκτάσεις:

1) πεδινές, λοφώδεις.

2) με έδαφος γαιώδες, αμμώδες.

3) η περιοχή βρίσκεται εντός ορίου οικισμού που είναι δομημένο με πυκνή δόμηση (απόφαση Νομάρχη 2066/3-7-1991.

4) με χρήση Β΄ κατοικίας.

Το φυσικό όριο βλάστησης συνίσταται από χαμηλή ποώδη φυσική βλάστηση (αγριόχορτα).

II. Το γεγονός ότι στην περιοχή δεν εντοπίστηκαν παράκτιοι φυσικοί πόροι

III. Η περιοχή προσβάλλεται από ανέμους 7ˉ8 Bf (συνήθης μέγιστη ένταση) κυρίως από Α, ΝΑ, Ν διευθύνσεις.

IV. Η μορφολογία του πυθμένα ο οποίος συνίσταται από:

- αμμώδη σύσταση και ήπιες κλίσεις με μικρά βάθη κοντά στην ακτή.

V. Πρόκειται για ακτή με μεγάλο ανάπτυγμα θαλάσσιας έκτασης, όμως η ένταση του κυματικού πεδίου είναι μέση λόγω του αβαθούς της ευρύτερης θαλάσσιας ζώνης.

VI. Δεν υφίστανται νόμιμα τεχνικά έργα.

VII. Την ύπαρξη του Περιφεριακού πλαισίου χωροταξιακού σχεδιασμού της Περιφέρειας Αν. Μακεδονίας και Θράκης (αρ. απόφασης 29310/03, ΦΕΚ 1471/Β΄/9-10-2003).

VIII. Την μη ύπαρξη δημοσίων κτημάτων

IX. Την μη ύπαρξη κτηματολογίου.

10. Την μη ύπαρξη ευπαθών οικοσυστημάτων. Βρίσκεται σε προστατευόμενη περιοχή βάση της Κ.Υ.Α. 44549/2008 (ΦΕΚ 497/Δ΄/2008) «Χαρακτηρισμός των υγροβιότοπων Δέλτα Νέστου, Λίμνης Βιοτωνίδας με λιμνοθαλάσσια και λιμναία χαρακτηριστικά, Λίμνης Ισμαρίδος και της ευρύτερης περιοχής τους ως Εθνικό Πάρκο με Περιφερειακή Ζώνη».

11. Το αρ. πρωτ. 2530/1-7-2009 έγγραφο της Δ/νσης Πολεοδομίας της Νομαρχίας Ξάνθης, από το οποίο προκύπτει ότι ο παραλιακός δρόμος είναι χαρακτηρισμένος ως κοινοτική οδός με τα όρια του να εμφανίζονται σαφώς στο τοπογραφικό διάγραμμα της αριθμ. 123393/7-2-1973 απόφασης του Νομάρχη Ξάνθης, το κείμενο της οποίας έχει καταστραφεί, αποφασίζουμε:

1. Τον καθορισμό επί του ως άνω Τοπογραφικού Διαγράμματος:

Α. Την οριογραμμή του αιγιαλού δια ερυθράς συνεχούς πολυγωνικής γραμμής Α1, Α2, ..., Α16 και Α17 της οποίας οι κορυφές εξασφαλίζονται από τα σταθερά σημεία Ε1, Ε2, ..., Ε20 και Ε21 και των οποίων οι συντεταγμένες αναγράφονται στο διάγραμμα.

Β. Την οριογραμμή της παραλίας δια κίτρινης συνεχούς πολυγωνικής γραμμής Π1, Π2,..., Π16 και Π17 της οποίας οι κορυφές εξασφαλίζονται από τα σταθερά σημεία Ε1, Ε2,..., Ε20 και Ε21 και των οποίων οι συντεταγμένες αναγράφονται στο διάγραμμα.

2. Αποφαίνεται οτι δεν υφίσταται παλαιός αιγιαλός


3. Καθορίζει ζώνη παραλίας μη σταθερού πλάτους για να εξυπηρετούνται οι σκοποί της παρ. 2 του άρθρου 1 του Ν.2971/2001.

4. Δεν υπάρχουν κτίσματα στη ζώνη παραλίας.

Η Επιτροπή

Ο Πρόεδρος
Ι. ΑΝΤΩΝΙΟΥ-ΒΡΑΝΑ

Τα Μέλη
ΜΑΡΙΑ ΤΣΑΚΙΡΗ
ΔΗΜΗΤΡΙΟΣ Σ. ΣΥΜΕΩΝΙΔΗΣ
ΑΝΑΣΤΑΣΙΟΣ Ν. ΚΟΛΙΟΣ
ΑΛΕΚΑ ΠΑΣΣΟΠΟΥΛΟΥ

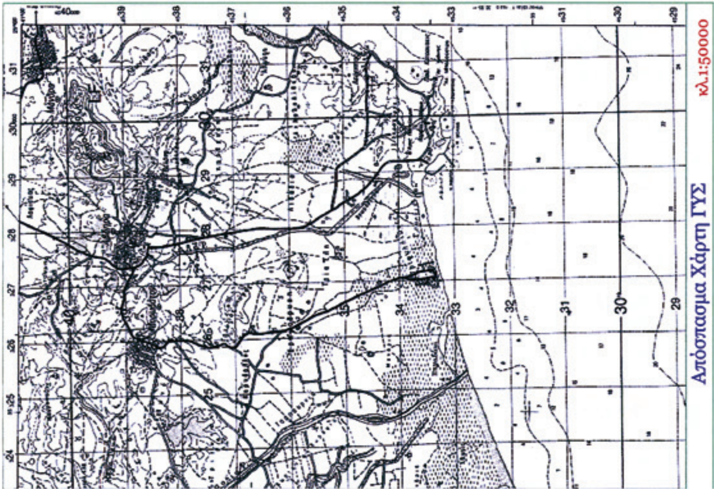



Απόσπασμα Χάρτη ΓΥΣ

κλ.1:50000

ΕΘΝΙΚΟ ΤΥΠΟΓΡΑΦΕΙΟ

Για τεχνικούς λόγους στο σχεδιάγραμμα,
έγινε σμίκρυνση, κατά ποσοστό 36%

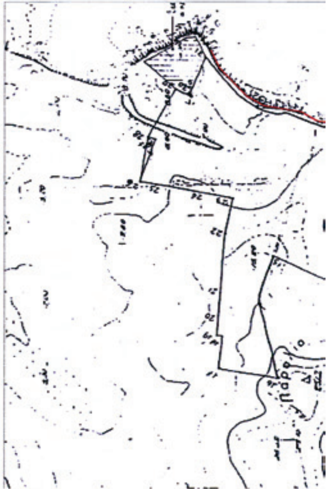

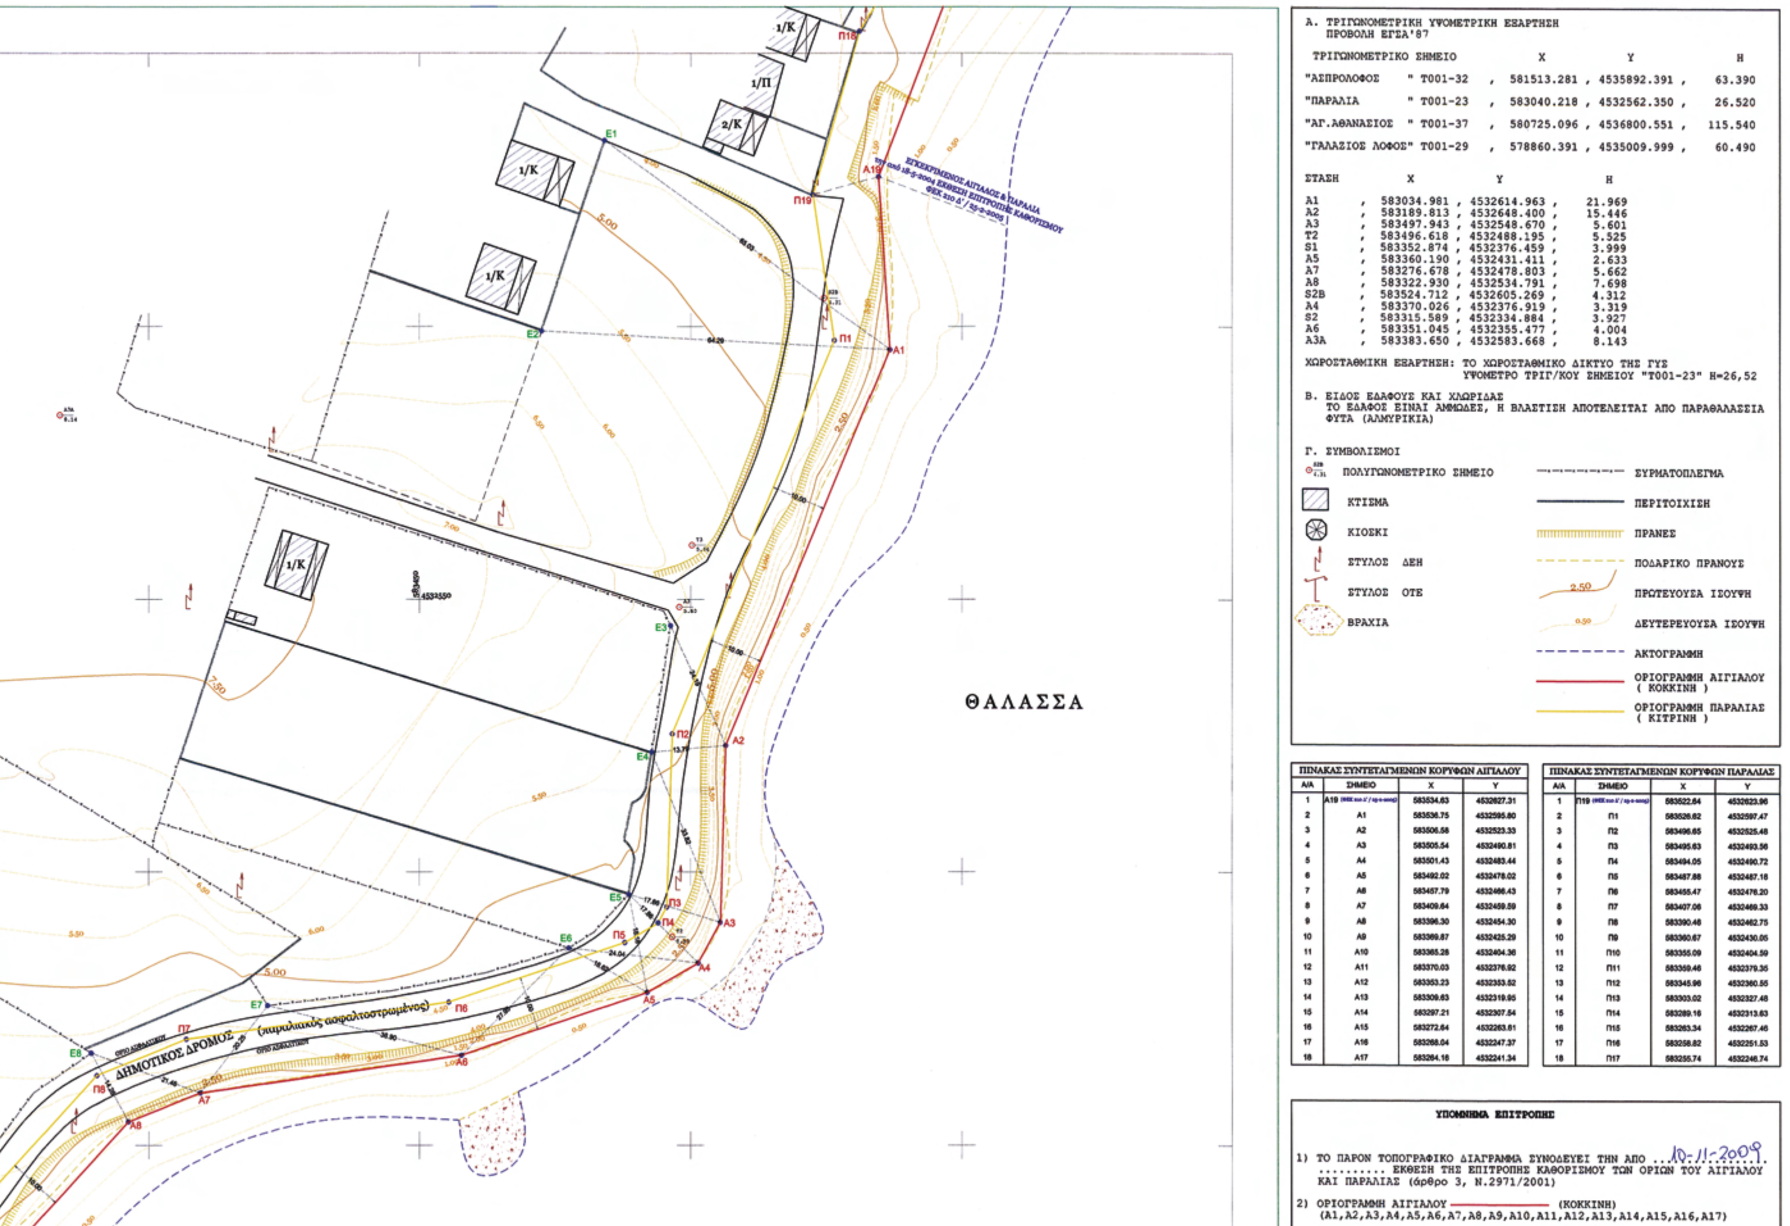

ΠΙΝΑΚΑΣ ΣΥΝΤΕΤΑΓΜΕΝΩΝ ΚΟΡΥΦΩΝ ΑΙΓΙΑΛΟΥ			
Α/Α	ΣΗΜΕΙΟ	X	Y
1	A19	583534.63	4532627.31
2	A1	583536.75	4532595.80
3	A2	583506.58	4532523.33
4	A3	583505.54	4532490.81
5	A4	583501.43	4532483.44
6	A5	583492.02	4532478.02
7	A6	583457.79	4532466.43
8	A7	583409.64	4532459.59
9	A8	583396.30	4532454.30
10	A9	583369.87	4532425.29
11	A10	583365.28	4532404.36
12	A11	583370.03	4532376.92
13	A12	583353.23	4532353.52
14	A13	583309.63	4532319.95
15	A14	583297.21	4532307.54
16	A15	583272.64	4532263.61
17	A16	583268.04	4532247.37
18	A17	583264.16	4532241.34

ΠΙΝΑΚΑΣ ΣΥΝΤΕΤΑΓΜΕΝΩΝ ΚΟΡΥΦΩΝ ΠΑΡΑΛΙΑΣ			
Α/Α	ΣΗΜΕΙΟ	X	Y
1	Π19	583522.64	4532623.96
2	Π1	583526.82	4532597.47
3	Π2	583496.65	4532525.48
4	Π3	583495.63	4532493.56
5	Π4	583494.05	4532490.72
6	Π5	583487.88	4532487.18
7	Π6	583455.47	4532476.20
8	Π7	583407.06	4532469.33
9	Π8	583390.46	4532462.75
10	Π9	583360.67	4532430.05
11	Π10	583355.09	4532404.59
12	Π11	583359.46	4532379.35
13	Π12	583345.96	4532360.55
14	Π13	583303.02	4532327.48
15	Π14	583289.16	4532313.63
16	Π15	583263.34	4532267.46
17	Π16	583258.82	4532251.53
18	Π17	583255.74	4532246.74

ΥΠΟΜΝΗΜΑ ΕΠΙΤΡΟΠΗΣ

1) ΤΟ ΠΑΡΟΝ ΤΟΠΟΓΡΑΦΙΚΟ ΔΙΑΓΡΑΜΜΑ ΣΥΝΟΔΕΥΕΙ ΤΗΝ ΑΠΟ ...10-11-2009... ΕΚΘΕΣΗ ΤΗΣ ΕΠΙΤΡΟΠΗΣ ΚΑΘΟΡΙΣΜΟΥ ΤΩΝ ΟΡΙΩΝ ΤΟΥ ΑΙΓΙΑΛΟΥ ΚΑΙ ΠΑΡΑΛΙΑΣ (άρθρο 3, Ν.2971/2001)

2) ΟΡΙΟΓΡΑΜΜΗ ΑΙΓΙΑΛΟΥ ——— (ΚΟΚΚΙΝΗ) (A1,A2,A3,A4,A5,A6,A7,A8,A9,A10,A11,A12,A13,A14,A15,A16,A17)

ΠΑΡΑΛΙΑ ΑΒΔΗΡΩΝ

Διάγραμμα ορίου οικισμού Παραλίας Αβδήρων
με αποφ.Νομάρχη Ξάνθης 2066 / 3-7-1991

κλ.1:1000

ΘΑΛΑΣΣΑ

scale
κλίμακα : 1

ΕΛΛΗΝΙΚΗ ΔΗΜΟΚΡΑΤΙΑ
ΝΟΜΑΡΧΙΑ ΞΑΝΘΗΣ
ΔΙΕΥΘΥΝΣΗ
ΤΜΗΜΑ ΠΟΛΕΟΔΟΜΙΑΣ ΚΑΙ
ΠΟΛΕΟΔΟΜΙΚΩΝ ΕΦΑΡΜΟΓΩΝ

Ταχ. Δ/νση: ΔΙΟΙΚΗΤΗΡΙΟ
Πληροφορίες: ΤΖΗΜΟΧ
Τηλέφωνο: 27727-29465

Α.Δ. 733-4
27.7.91

ΤΟ ΕΘΝΙΚΟ ΤΥΠΟΓΡΑΦΕΙΟ ΓΙΑ ΔΗΜΟΣΙΕΥΣΗ
ΤΕΥΧΟΣ Δ
28/8/91

Αριθμ. Πρωτ. 2066 3/7/1991

ΕΘΝΙΚΟ ΤΥΠΟΓΡΑΦΕΙΟ
Αριθμ. εισερχ. .... Ημερ. .... 197..

ΑΠΟΦΑΣΗ

ΘΕΜΑ: Καθορισμός ορίων και όρων και περιορισμών δόμησης στον οικισμό παραλίας Αβδήρων του Ν.Ξάνθης.

Ο ΝΟΜΑΡΧΗΣ ...Ξάνθης..............

Εχοντας υπ'όψη:

1. Τις διατάξεις του από 24.4.1985 Π.Δ.(ΦΕΚ 181Δ/3.5.85)"περί τρόπου καθορισμού ορίων οικισμών της χώρας, κατηγορίες αυτών και καθορισμός όρων και περιορισμών δόμησης".
2. Την υπ'άρ.60/91 γνωμοδότηση του Συμβουλίου ΧΟΠ του Νομού.
3. Την υπ'άρ. 276/89 απόφαση του Κοινοτικού Συμβουλίου Αβδήρων.

I.

Αποφασίζουμε

Α. Κατατάσσουμε τον οικισμό παραλίας Αβδήρων στις παρακάτω κατηγορίες: α)Παραλιακό, β)τουριστικό, γ)διάσπαρτο, δ)δυναμικό, ε)μεσαίο.

Β. Καθορίζουμε τα όρια του οικισμού παραλίας Αβδήρων με στοιχεία 1,2,3,4... 31;32,1, όπως αυτά φαίνονται στα συνοδευτικά της παρούσης σχεδιαγράμματα σε κλ.1:5000, που αποτελούν αναπόσπαστα μέρη της απόφασης αυτής και συντάχθηκαν βάσει στοιχείων χαρτών και επί τόπου ελέγχου, με την επισήμανση ότι τμήμα 31-32 θα συμπίπτει με τη γραμμή παραλίας όπως θα καθορισθεί με τον αιγιαλό. Βάζουμε σαν προϋπόθεση η ακριβής υλοποίηση τους να γίνει με την φροντίδα της Κοινότητας.

Σχετ. 2431/17-10-00

. // .



2) ΟΡΙΟΓΡΑΜΜΗ ΑΙΓΙΑΛΟΥ ———— (ΚΟΚΚΙΝΗ)
(Α1,Α2,Α3,Α4,Α5,Α6,Α7,Α8,Α9,Α10,Α11,Α12,Α13,Α14,Α15,Α16,Α17)

3) ΟΡΙΟΓΡΑΜΜΗ ΠΑΡΑΛΙΑΣ ———— (ΚΙΤΡΙΝΗ)
(Π1,Π2,Π3,Π4,Π5,Π6,Π7,Π8Π,Π9,Π10,Π11,Π12,Π13,Π14,Π15,Π16,Π17)

4) ΟΙ ΚΟΡΥΦΕΣ ΤΩΝ ΟΡΙΟΓΡΑΜΜΩΝ ΑΙΓΙΑΛΟΥ ΚΑΙ ΠΑΡΑΛΙΑΣ ΠΡΟΣΔΙΟΡΙΖΟΝΤΑΙ ΑΠΟ ΣΤΑΘΕΡΑ ΠΟΛΥΓΩΝΟΜΕΤΡΙΚΑ ΣΗΜΕΙΑ ΜΕ ΣΥΝΤΕΤΑΓΜΕΝΕΣ ΕΝΤΑΓΜΕΝΕΣ ΣΤΟ ΕΘΝΙΚΟ ΔΙΚΤΥΟ.

5) ΟΙ ΣΥΝΤΕΤΑΓΜΕΝΕΣ ΤΩΝ ΚΟΡΥΦΩΝ ΤΩΝ ΟΡΙΟΓΡΑΜΩΝ ΑΙΓΙΑΛΟΥ ΚΑΙ ΠΑΡΑΛΙΑΣ ΑΝΑΓΡΑΦΟΝΤΑΙ ΣΕ ΜΟΡΦΗ ΠΙΝΑΚΑ ΠΑΡΑΠΑΝΩ.

6) ΚΑΘΟΡΙΖΕΤΑΙ ΖΩΝΗ ΠΑΡΑΛΙΑΣ ΣΤΑΘΕΡΟΥ ΠΛΑΤΟΥΣ 10.00μ.. ΕΞΥΠΗΡΕΤΗΣΗ ΤΩΝ ΣΚΟΠΩΝ ΤΟΥ άρθρου 7, παραγρ.1 του Ν.2971/2001 (ΦΕΚ 285/19-12-01) ΕΝΤΟΣ ΤΗΣ ΟΠΟΙΑΣ ΔΕΝ ΥΠΑΡΧΟΥΝ ΚΤΙΣΜΑΤΑ.

Η ΕΠΙΤΡΟΠΗ

Ο ΠΡΟΕΔΡΟΣ

ΤΑ ΜΕΛΗ

1) Τσακίρη Μαρία
2)
3) ΑΝΑΣΤΑΣΙΟΣ Ν. ΚΟΛΙΟΣ ΠΟΛΙΤΙΚΟΣ ΜΗΧΑΝΙΚΟΣ Τ.Ε.
4) ΑΛΕΚΑ ΠΑΣΣΟΠΟΥΛΟΥ Διευθύντρια ΠΕ. ΧΩ.

ΠΙΝΑΚΑΣ ΣΥΝΤΕΤΑΓΜΕΝΩΝ ΣΤΑΘΕΡΩΝ ΣΗΜΕΙΩΝ ΑΙΓΙΑΛΟΥ			
Α/Α	ΣΗΜΕΙΟ	X	Y
1	Ε1	583484.14	4532634.01
2	Ε2	583472.55	4532599.18
3	Ε3	583496.31	4532545.23
4	Ε4	583492.84	4532522.16
5	Ε5	583488.63	4532495.89
6	Ε6	583477.56	4532486.20
7	Ε7	583422.04	4532475.59
8	Ε8	583389.44	4532466.82
9	Ε9	583370.00	4532447.71
10	Ε10	583351.71	4532416.14
11	Ε11	583349.44	4532394.18
12	Ε12	583343.34	4532375.75
13	Ε13	583332.38	4532358.61
14	Ε14	583302.18	4532331.78
15	Ε15	583287.43	4532313.58
16	Ε16	583283.72	4532308.32
17	Ε17	583266.59	4532283.46
18	Ε18	583261.75	4532276.09
19	Ε19	583244.87	4532248.94
20	Ε20	583242.44	4532243.31
21	Ε21	583235.01	4532226.04

ΤΟΠΟΓΡΑΦΙΚΟ ΔΙΑΓΡΑΜΜΑ ΕΠΑΝΑΚΑΘΟΡΙΣΜΟΥ ΟΡΙΩΝ ΑΙΓΙΑΛΟΥ και ΠΑΡΑΛΙΑΣ

ΠΕΡΙΦΕΡΕΙΑ ΑΝΑΤ. ΜΑΚΕΔΟΝΙΑΣ & ΘΡΑΚΗΣ
ΝΟΜΑΡ. ΑΥΤΟΔ. ΔΡΑΜΑΣ-ΚΑΒΑΛΑΣ-ΞΑΝΘΗΣ
ΝΟΜΑΡΧΙΑΚΟ ΔΙΑΜΕΡΙΣΜΑ ΞΑΝΘΗΣ
ΔΗΜΟΣ ΑΒΔΗΡΩΝ
ΠΕΡΙΟΧΗ: ΚΕΝΤΡΙΚΟ ΤΜΗΜΑ ΟΙΚΙΣΜΟΥ ΠΑΡΑΛΙΑΣ ΑΒΔΗΡΩΝ
ΑΡΜΟΔΙΑ ΥΠΗΡΕΣΙΑ : ΚΤΗΜΑΤΙΚΗ ΥΠΗΡΕΣΙΑ ΞΑΝΘΗΣ

ΕΝΔΙΑΦΕΡΟΜΕΝΟΣ :
Κ/Ξ Δ. ΜΠΕΝΗΣ - Μ. ΝΑΣΚΟΥ Ο.Ε, ΙΩΑΝΝΗΣ ΠΑΠΑΜΑΡΚΑΚΗΣ

ΤΡΙΓΩΝΟΜΕΤΡΙΚΗ ΕΞΑΡΤΗΣΗ: Κρατικό Δίκτυο Γ.Υ.Σ
Συντεταγμένες στο ΕΓΣΑ '87, σε εγκάρσια μερκατοριανή προβολή (UTM με λο=24')
με συντελεστή k=0,999685 και ελλειψοειδές αναφορά στο GRS'80
ΥΨΟΜΕΤΡΙΚΗ ΑΦΕΤΗΡΙΑ: Μέση στάθμη θάλασσας, με εξάρτηση από το τριγ. δίκτυο ΓΥΣ
Ισοδιάσταση ισοϋψών: 0,50μ., με κύριες καμπύλες ανά 2,50μ.

ΚΛΙΜΑΚΑ 1 : 500

ΧΡΟΝΟΣ ΜΕΛΕΤΗΣ
ΦΕΒΡΟΥΑΡΙΟΣ 2008

ΑΡΙΘΜΟΣ ΣΧΕΔΙΟΥ
Τ - 1

Ο ΣΥΝΤΑΞΑΣ
ΚΑΡΑΚΑΤΣΑΝΗ ΜΑΡΙΑ
ΑΓΡ. & ΤΟΠΟΓΡΑΦΟΣ ΜΗΧΑΝΙΚΟΣ
ΣΜΥΡΝΗΣ 3-5 ΞΑΝΘΗ
Τηλ.. 25410 64380
ΑΦΜ: 114411104 - ΔΟΥ Α ΞΑΝΘΗΣ

ΕΛΕΓΧΘΗΚΕ
για την ακρίβεια της αποτύπωσης
ΞΑΝΘΗ 15 - 2 - 2008
Τσακίρη Μαρία

ΘΕΩΡΗΘΗΚΕ
ΞΑΝΘΗ 18 - 2 - 2008
Ο Προϊστάμενος της Κτηματικής Υπηρεσίας
ΔΗΜΗΤΡΙΑΔΗΣ ΑΝΑΣΤΑΣΙΑ
ΕΦΟΡΙΑΚΟΣ ΠΕ/Β

Αριθ. Φ23/οικ.1077 (2)

Τροποποίηση της υπ' αριθμ. Φ.23/1288/7-8-2006 (Β' 1327/14-9-2006) απόφασης του Νομάρχη Αργολίδας «Καθορισμός λατομικής περιοχής στη θέση «Ντουφεκιάρη-Λυκοτρούπι» Δήμου Ασίνης, Νομού Αργολίδας».

Ο ΝΟΜΑΡΧΗΣ ΑΡΓΟΛΙΔΑΣ

Έχοντας υπόψη:

1. Τις διατάξεις του π.δ. 30/1996 (ΦΕΚ 21/Α΄/2-2-1996) «Κώδικας Νομαρχιακής Αυτοδιοίκησης», όπως ισχύει σήμερα.

2. Την υπ' αριθμ. 120/2005 (ΦΕΚ 1866/Β΄/29-12-2005) απόφαση του Ν.Σ. Αργολίδας «Τροποποίηση Εσωτερικού Οργανισμού Οργάνωσης και Λειτουργίας της Νομαρχιακής Αυτοδιοίκησης Αργολίδας».

3. Τις διατάξεις του Νόμου 1428/1984 «Εκμετάλλευση λατομείων αδρανών υλικών και άλλες διατάξεις» (ΦΕΚ 43/Α΄/11-4-1984).

4. Τις διατάξεις του Νόμου 2115/1993 «Τροποποίηση, αντικατάσταση και συμπλήρωση διατάξεων του Ν.1428/1993» (ΦΕΚ 15/Α΄/15-02-1993) και ειδικότερα το άρθρο 3.

5. Τις διατάξεις του Ν.2702/1999 «Διάφορες ρυθμίσεις θεμάτων αρμοδιότητας Υπουργείου Ανάπτυξης» (ΦΕΚ 70/Α΄/7-4-1999).

6. Τις διατάξεις του Νόμου 3335/2005 «Έλεγχος της διακίνησης και αποθήκευσης καυσίμων - Ρύθμιση θεμάτων του Υπουργείου Ανάπτυξης» (ΦΕΚ 95/Α΄/20-4-2005).

7. Τις διατάξεις του Νόμου 3028/2002 «Για την προστασία των αρχαιοτήτων και εν γένει της Πολιτιστικής κληρονομιάς» (ΦΕΚ 153/Α΄/28-6-2006).

8. Τις διατάξεις της υπ' αριθμ. Δ10/Β/Φ.68/οικ.10161/2915/31-5-2005 απόφασης του Υπ. Ανάπτυξης «Λειτουργία της επιτροπής καθορισμού λατομικών περιοχών».

9. Την υπ' αριθμ. Φ.23/1288/7-8-2006 (Β΄ 1327/14-9-2006) απόφαση του Νομάρχη Αργολίδας «Καθορισμός λατομικής περιοχής στη θέση «Ντουφεκιάρη-Λυκοτρούπι» Δήμου Ασίνης, Νομού Αργολίδας».

10. Την σύμφωνη γνώμη της επιτροπής καθορισμού λατομικών περιοχών, που ορίστηκε με την υπ' αριθμ. Φ23/993/21-7-2005 απόφαση Νομ. Αργολίδας, όπως αυτή εκφράζεται στο από 10-07-2009 πρακτικό της.

11. Την υπ' αριθμ. 85/12-11-2009 απόφαση του Νομαρχιακού Συμβουλίου Αργολίδας, αποφασίζουμε:

1. Την τροποποίηση της σχετικής απόφασης κήρυξης λατομικής περιοχής στη θέση Ντουφεκιάρη – Λυκοτρούπι (υπ' αριθμ. Φ.23/1288/7-8-2006), ώστε να αναστέλλεται η ισχύς της για το τμήμα αυτής που έχει κηρυχθεί αναδασωτέο, σύμφωνα με την απόφαση με αριθμό πρωτ. 1187/2-6-2008 του Γενικού Γραμματέα Περιφέρειας (ΦΕΚ 275/Δ΄/11-6-2008), μέχρις ότου ολοκληρωθεί η αναδάσωση ή μέχρι την τυχόν άρση της αναδάσωσης.

Για την ορθολογικότερη αξιοποίηση των κοιτασμάτων, μετά την ολοκλήρωση της αναδάσωσης ή την –τυχόν- άρση αυτής, η ισχύς της εν λόγω απόφασης καθορισμού, θα ισχύει και για αυτές τις εκτάσεις.

Για την εν λόγω απόφαση θα πρέπει να ληφθούν υπόψη τα οριζόμενα στην ΥΠΠΟ/ΓΔΑΠΚ/ΑΡΧ/Λ1/Φ4/47450/2084/1-6-2006 υπουργική απόφαση, σε συνδυασμό με τα διαλαμβανόμενα στο με αριθμό πρωτ. ΥΠΠΟ/ΔΑΠΚ/ΑΡΧ/Α1/Φ04/37433/1886/22-5-2009 έγγραφο του Υπουργείου Πολιτισμού.

2. Η μείωση των αποθεμάτων της λατομικής περιοχής, ενισχύει ακόμα περισσότερο το γεγονός της μη κάλυψης των αναγκών του νομού σε αδρανή υλικά και, ως εκ τούτου, την ανάγκη διερεύνησης νέας περιοχής προς καθορισμό.

Η απόφαση αυτή να δημοσιευθεί στην Εφημερίδα της Κυβερνήσεως.

Ναύπλιο, 2 Ιουνίου 2010

Ο Νομάρχης
ΒΑΣΙΛΕΙΟΣ Ν. ΣΩΤΗΡΟΠΟΥΛΟΣ

ΔΙΟΡΘΩΣΕΙΣ ΣΦΑΛΜΑΤΩΝ

(3)

Στο ΦΕΚ 79/Δ΄/17-2-2000, στο οποίο δημοσιεύθηκε η υπ' αριθ. 2755π.ε./25-1-2000 απόφαση Γενικού Γραμματέα Περιφέρειας Πελοποννήσου, με την οποία κηρύχθηκε ως «αναδασωτέα» λόγω εκχέρσωσης, έκταση εμβαδού 2.245,00 τετρ. μέτρων, στη θέση «Λυσαριά» περιφέρειας Δ.Δ. Σουλίου του Δήμου Σικυώνος Νομού Κορινθίας, γίνεται η εξής διόρθωση:

α) Στο θέμα της απόφασης, από το λανθασμένο «στη δασική θέση Λυσσριά»,

στο ορθό «στη δασική θέση Λυσαριά».

β. Στο κείμενο της απόφασης και συγκεκριμένα στην παράγραφο «Κηρύσσουμε αναδασωτέα, με σκοπό την επανεγκατάσταση με φυσική ή τεχνητή αναγέννηση,...» στον 11ο στίχο, από το λανθασμένο «φαίνεται στο συνημμένο από 31-8-1999 τοπογραφικό διάγραμμα»,

στο ορθό «φαίνεται στο συνημμένο από 31-3-1999 τοπογραφικό διάγραμμα».

Ο Γενικός Γραμματέας Περιφέρειας
ΦΩΤΙΟΣ ΧΑΤΖΗΜΙΧΑΛΗΣ



ΑΠΟ ΤΟ ΕΘΝΙΚΟ ΤΥΠΟΓΡΑΦΕΙΟ
ΚΑΠΟΔΙΣΤΡΙΟΥ 34 * ΑΘΗΝΑ 104 32 * ΤΗΛ. 210 52 79 000 * FAX 210 52 21 004
ΗΛΕΚΤΡΟΝΙΚΗ ΔΙΕΥΘΥΝΣΗ: http://www.et.gr – e-mail: webmaster.et@et.gr